
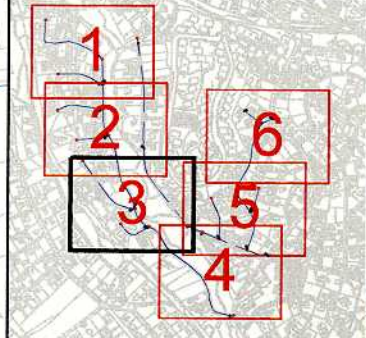


LEYENDA

- RED ACTUAL
 - RED A INSTALAR
 - ACOMETIDA
 - VA: VÁLVULA ABIERTA
 - VC: VÁLVULA CERRADA
 - VD: VÁLVULA DIVISORIA
 - VR: VÁLVULA DE RETENCIÓN
 - FI: FILTRO
 - VT: VENTOSA
 - DE: DESAGÜE
 - DP: DISPOSITIVO DE PURGA
 - HI: HIDRANTE
 - BR: BOCA DE RIEGO
 - FU: FUENTE PÚBLICA
 - MF: MUESTREO FLUJO
 - CO: CONTADOR
 - NUDO DE DEPÓSITO
 - NUDO FINAL O TESTERO
 - NUDO CAMBIO DE SECCIÓN
 - NUDO CAMBIO DE MATERIAL
 - NUDO DE TE O DERIVACIÓN
- PO / PE - POLIETILENO
 CA - CAÑA
 FG - FUNDICIÓN GRIS
 FD - FUNDICIÓN DUCTIL
 FC - FIBROCEMENTO
 HA - HORMIGÓN ARMADO
 HC - HORMIGÓN ARM. CAMISA CHAPA
 PVC-O PVC ORIENTADO

DE.33RI-341
VA.33RI-290

	DIRECCIÓN DE INNOVACIÓN E INGENIERÍA	ASISTENCIA TÉCNICA:	AUTOR DEL PROYECTO:	DIRECTOR DEL PROYECTO:	JEFE DE ÁREA DE CONSTRUCCIÓN DE REDES DE ABASTECIMIENTO:	ESCALA:	TÍTULO DEL PROYECTO:	TÍTULO DEL PLANO:	PLANO:
	SUBDIRECCIÓN DE CONSTRUCCIÓN	INGIOPSA				1:1.000 Original DIN-A3 FECHA: JUNIO 2016	PROYECTO CR-021-16-CS DE RENOVACIÓN DE RED EN LA CALLE VIOLETAS Y OTRAS EN EL T.M. DE ALPREDRETE	RED A INSTALAR	2
ÁREA DE CONSTRUCCIÓN DE REDES DE ABASTECIMIENTO			Fdo: Rafael Garcia del Vado	Fdo: Alvaro Martín Heras	Fdo: Ricardo Moreno Huerta				HOJA: 2 de 6

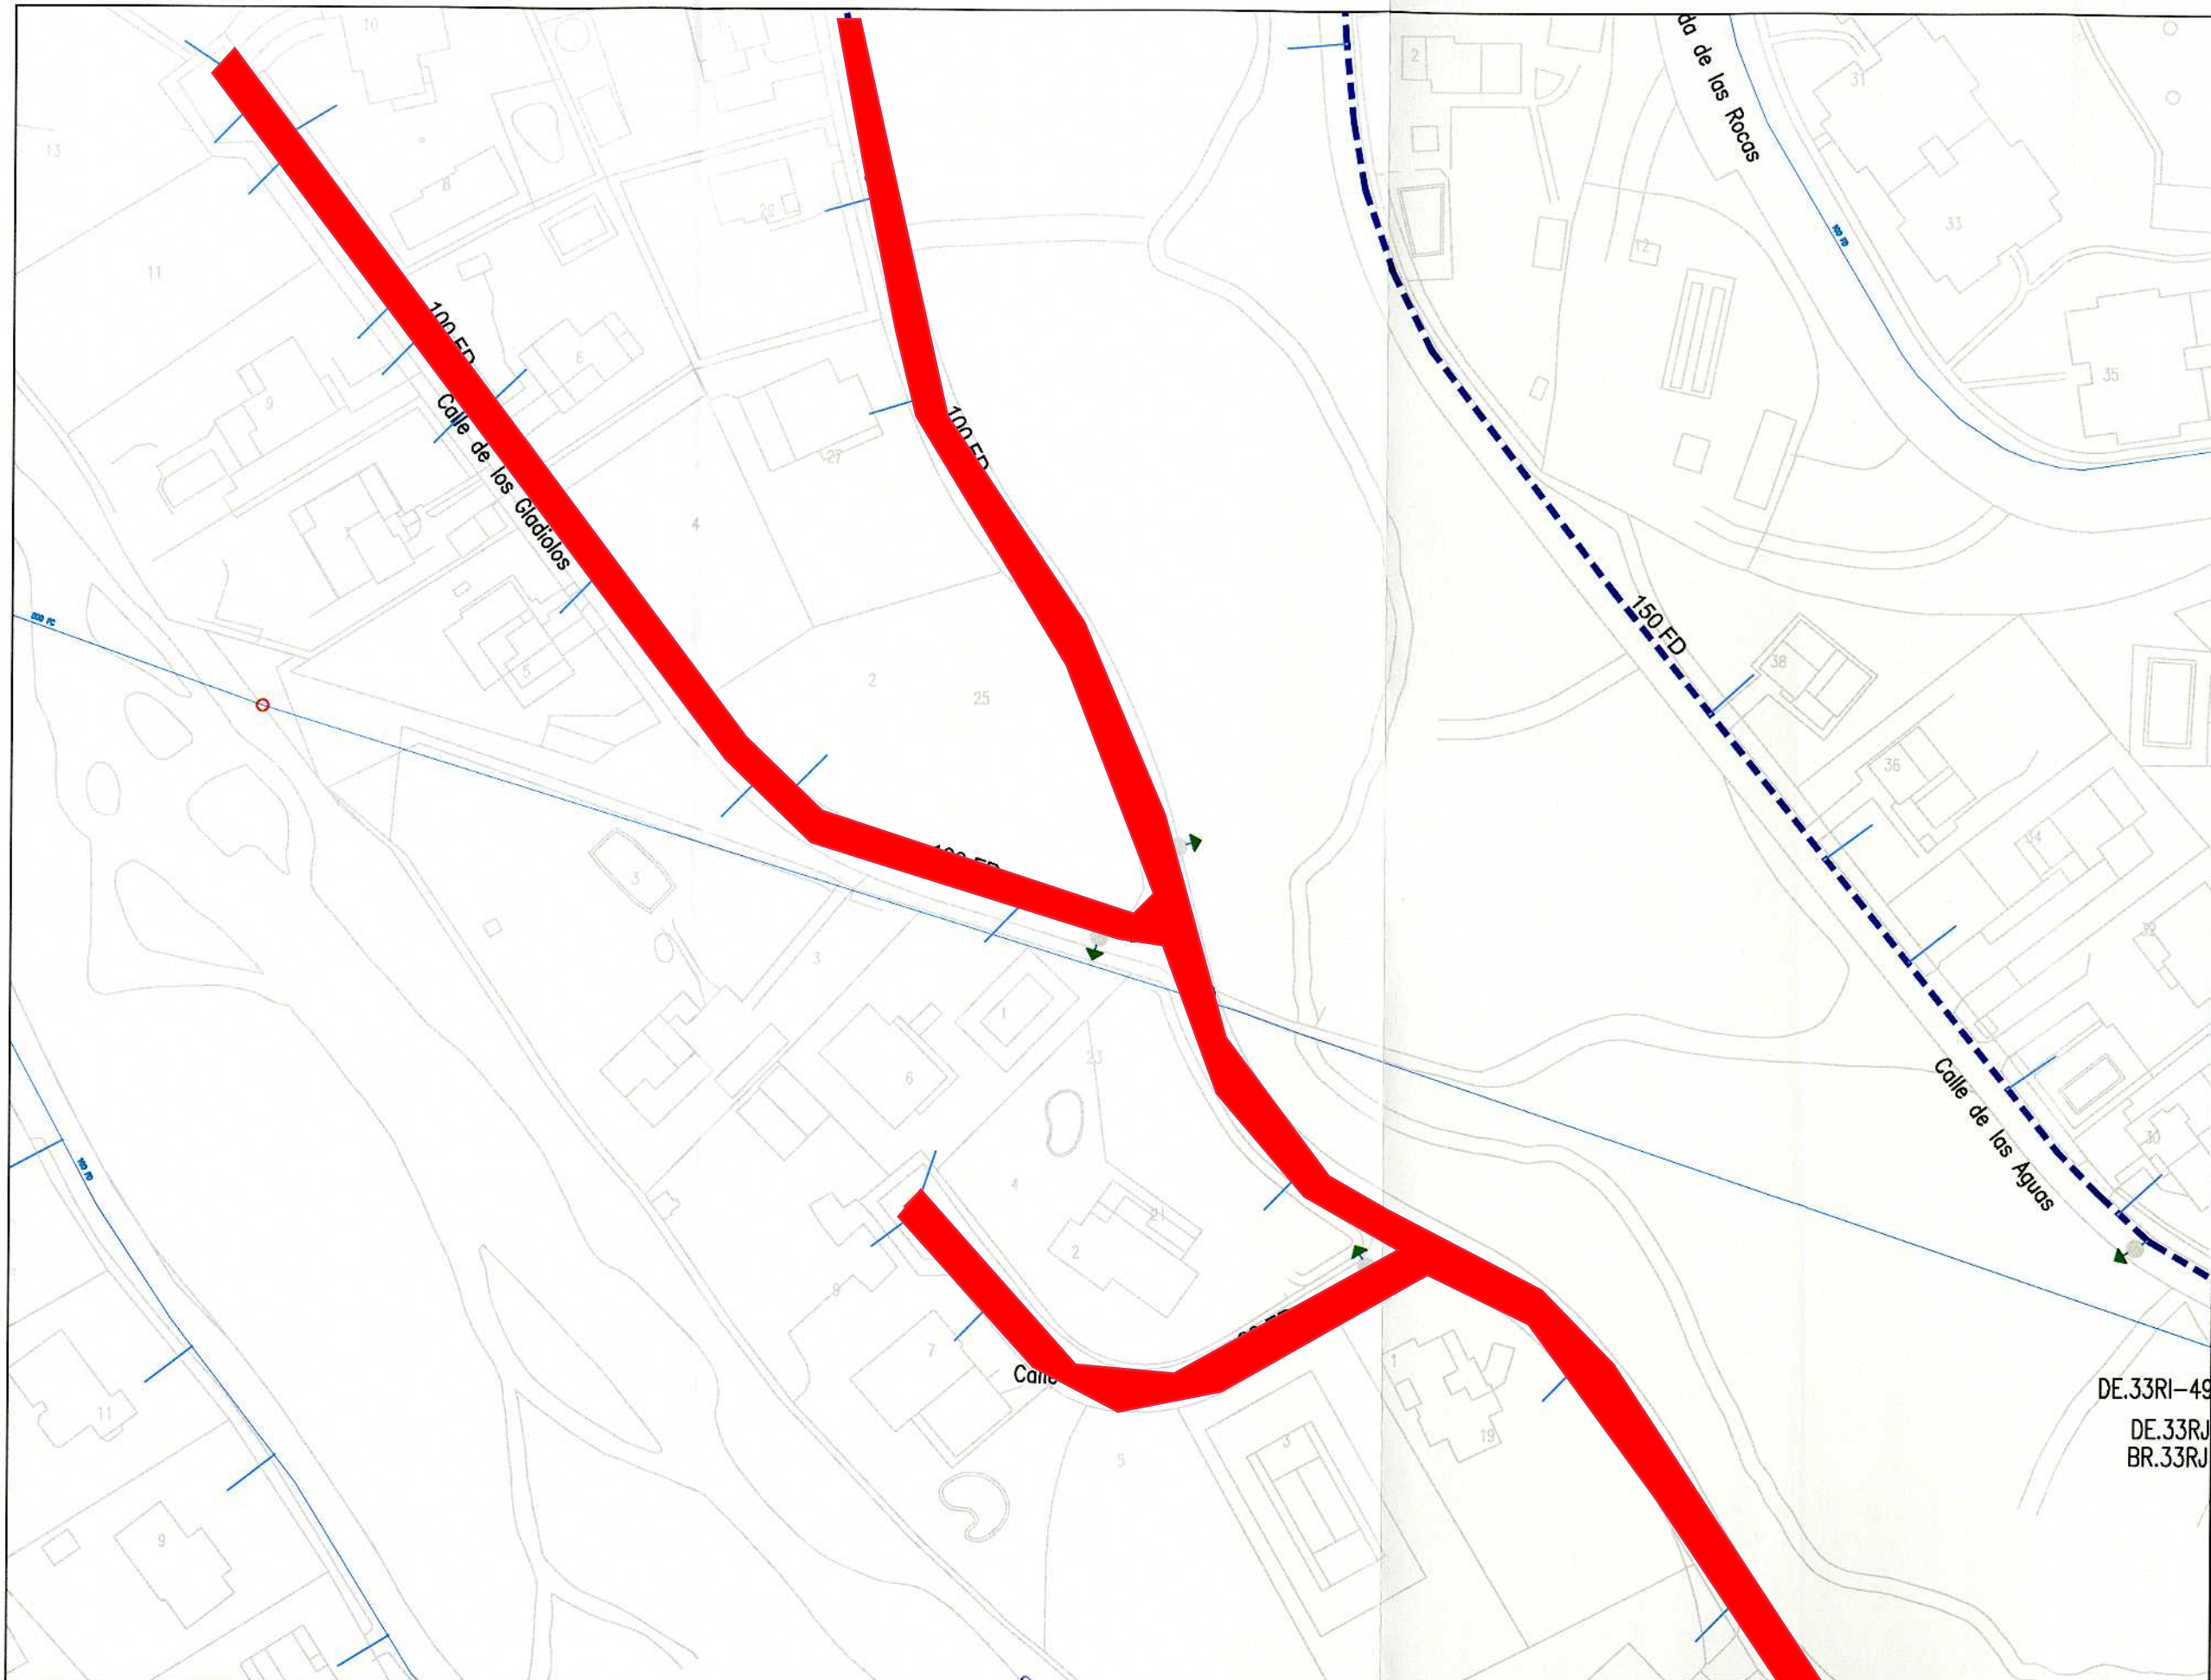

LEYENDA

- RED ACTUAL
- - - RED A INSTALAR
- ACOMETIDA
- VA: VÁLVULA ABIERTA
- VC: VÁLVULA CERRADA
- VD: VÁLVULA DIVISORIA
- ∨ VR: VÁLVULA DE RETENCIÓN
- ⊞ FI: FILTRO
- ⊞ VT: VENTOSA
- ⊞ DE: DESAGÜE
- ⊞ DP: DISPOSITIVO DE PURGA
- ⊞ HI: HIDRANTE
- ⊞ BR: BOCA DE RIEGO
- ⊞ FU: FUENTE PÚBLICA
- ⊞ MF: MUESTREO FIJO
- ⊞ CO: CONTADOR
- ⊞ NUDO DE DEPÓSITO
- ⊞ NUDO FINAL O TESTERO
- ⊞ NUDO CAMBIO DE SECCIÓN
- ⊞ NUDO CAMBIO DE MATERIAL
- ⊞ NUDO DE TE O DERIVACIÓN
- PO / PE - POLIETILENO
- CA - CAÑA
- FG - FUNDICIÓN GRIS
- FD - FUNDICIÓN DUCTIL
- FC - FIBROCEMENTO
- HA - HORMIGÓN ARMADO
- HC - HORMIGÓN ARM. CAMISA CHAPA
- PVC-O PVC ORIENTADO

DE.33RI-49
DE.33RJ
BR.33RJ

	DIRECCIÓN DE INNOVACIÓN E INGENIERÍA	ASISTENCIA TÉCNICA:	AUTOR DEL PROYECTO:	DIRECTOR DEL PROYECTO:	JEFE DE ÁREA DE CONSTRUCCIÓN DE REDES DE ABASTECIMIENTO:	ESCALA:	TÍTULO DEL PROYECTO:	TÍTULO DEL PLANO:	PLANO:
	SUBDIRECCIÓN DE CONSTRUCCIÓN	INGIOPSA	<i>R. García del Vado</i> Fdo: Rafael García del Vado	<i>A. Martín Heras</i> Fdo: Álvaro Martín Heras	<i>R. Moreno Huerta</i> Fdo: Ricardo Moreno Huerta	Original DIN-A3 FECHA: JUNIO 2016	PROYECTO CR-021-16-CS DE RENOVACIÓN DE RED EN LA CALLE VIOLETAS Y OTRAS EN EL T.M. DE ALPEDRETE	RED A INSTALAR	2
ÁREA DE CONSTRUCCIÓN DE REDES DE ABASTECIMIENTO									HOJA: 3 de 6